


# výkres pořadí změn v území


## změna č. 3 územního plánu Stráž nad Nežárkou

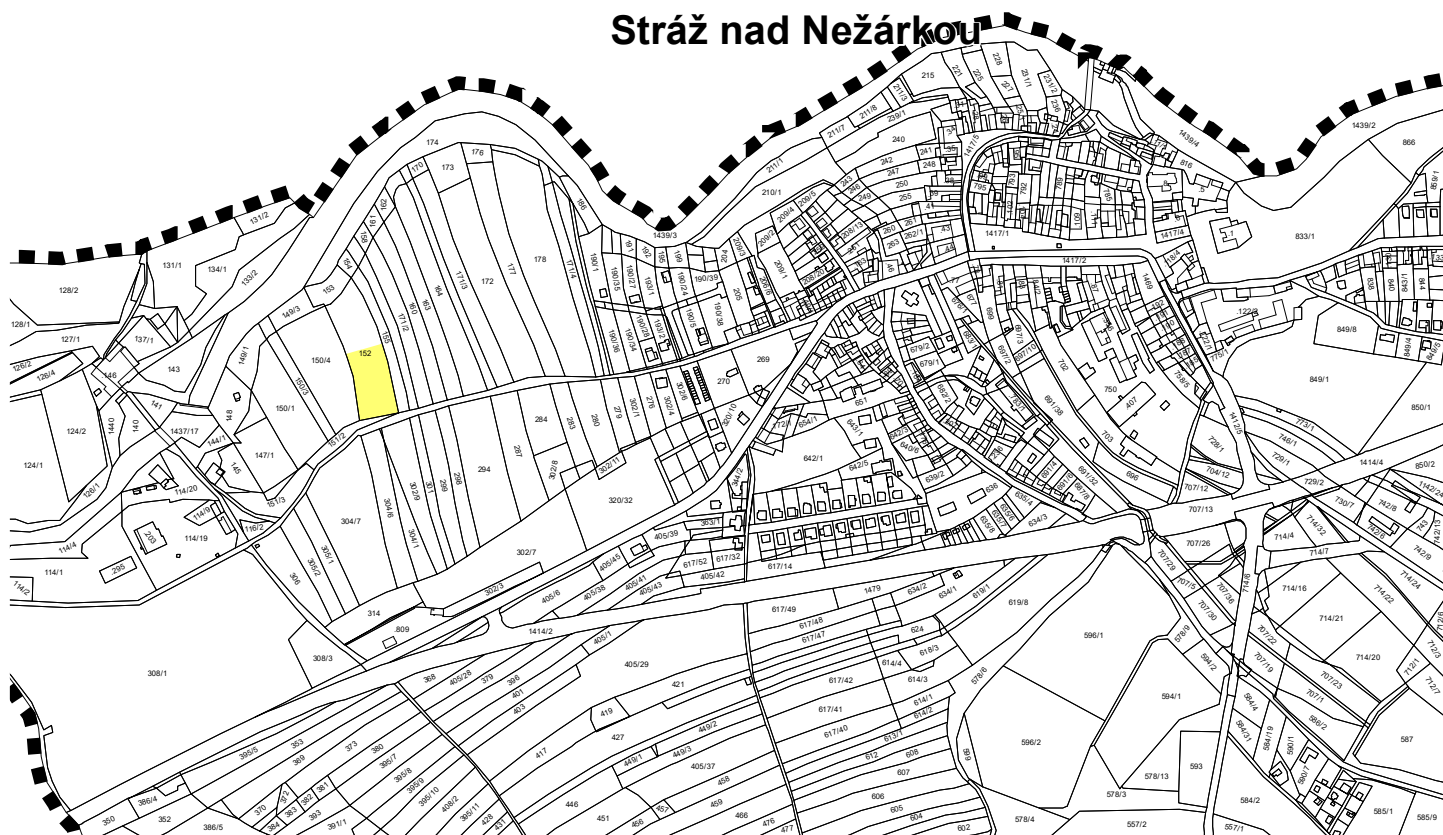

### Stráž nad Nežárkou



### Legenda

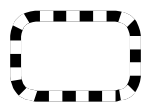

správní území obce



III. etapa

### Záznam o účinnosti

vydávající správní orgán: <b>Zastupitelstvo města Stráž nad Nežárkou</b>	datum nabytí účinnosti:
oprávněná úřední osoba pořizovatele jméno a příjmení: <b>Ing. Simona Toupalíková</b> funkce: <b>oprávněná úřední osoba pořizovatele</b> podpis:	otisk úředního razítka pořizovatele
jméno a příjmení: <b>Jiří Krupička</b> funkce: <b>starosta města</b> podpis:	

### Ondřej Zahrádka

Vlastibor 21, 392 01 Soběslav

datum vyhotovení: **listopad 2020**

vypracoval:

**Ondřej Zahrádka**  
**Ing. Vlastimil Smítka**

odpovědný projektant:


**Ing. Vlastimil Smítka**

číslo paré:

razítko projektant



EVROPSKÁ UNIE  
EVROPSKÝ FOND PRO REGIONÁLNÍ ROZVOJ  
ŠANCE PRO VÁŠ ROZVOJ

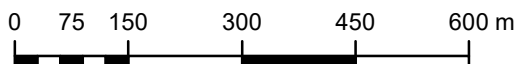

měřítko 1:10 000