



schéma řešených území

odůvodnění změny č. 3 územního plánu Stráž nad Nežárkou

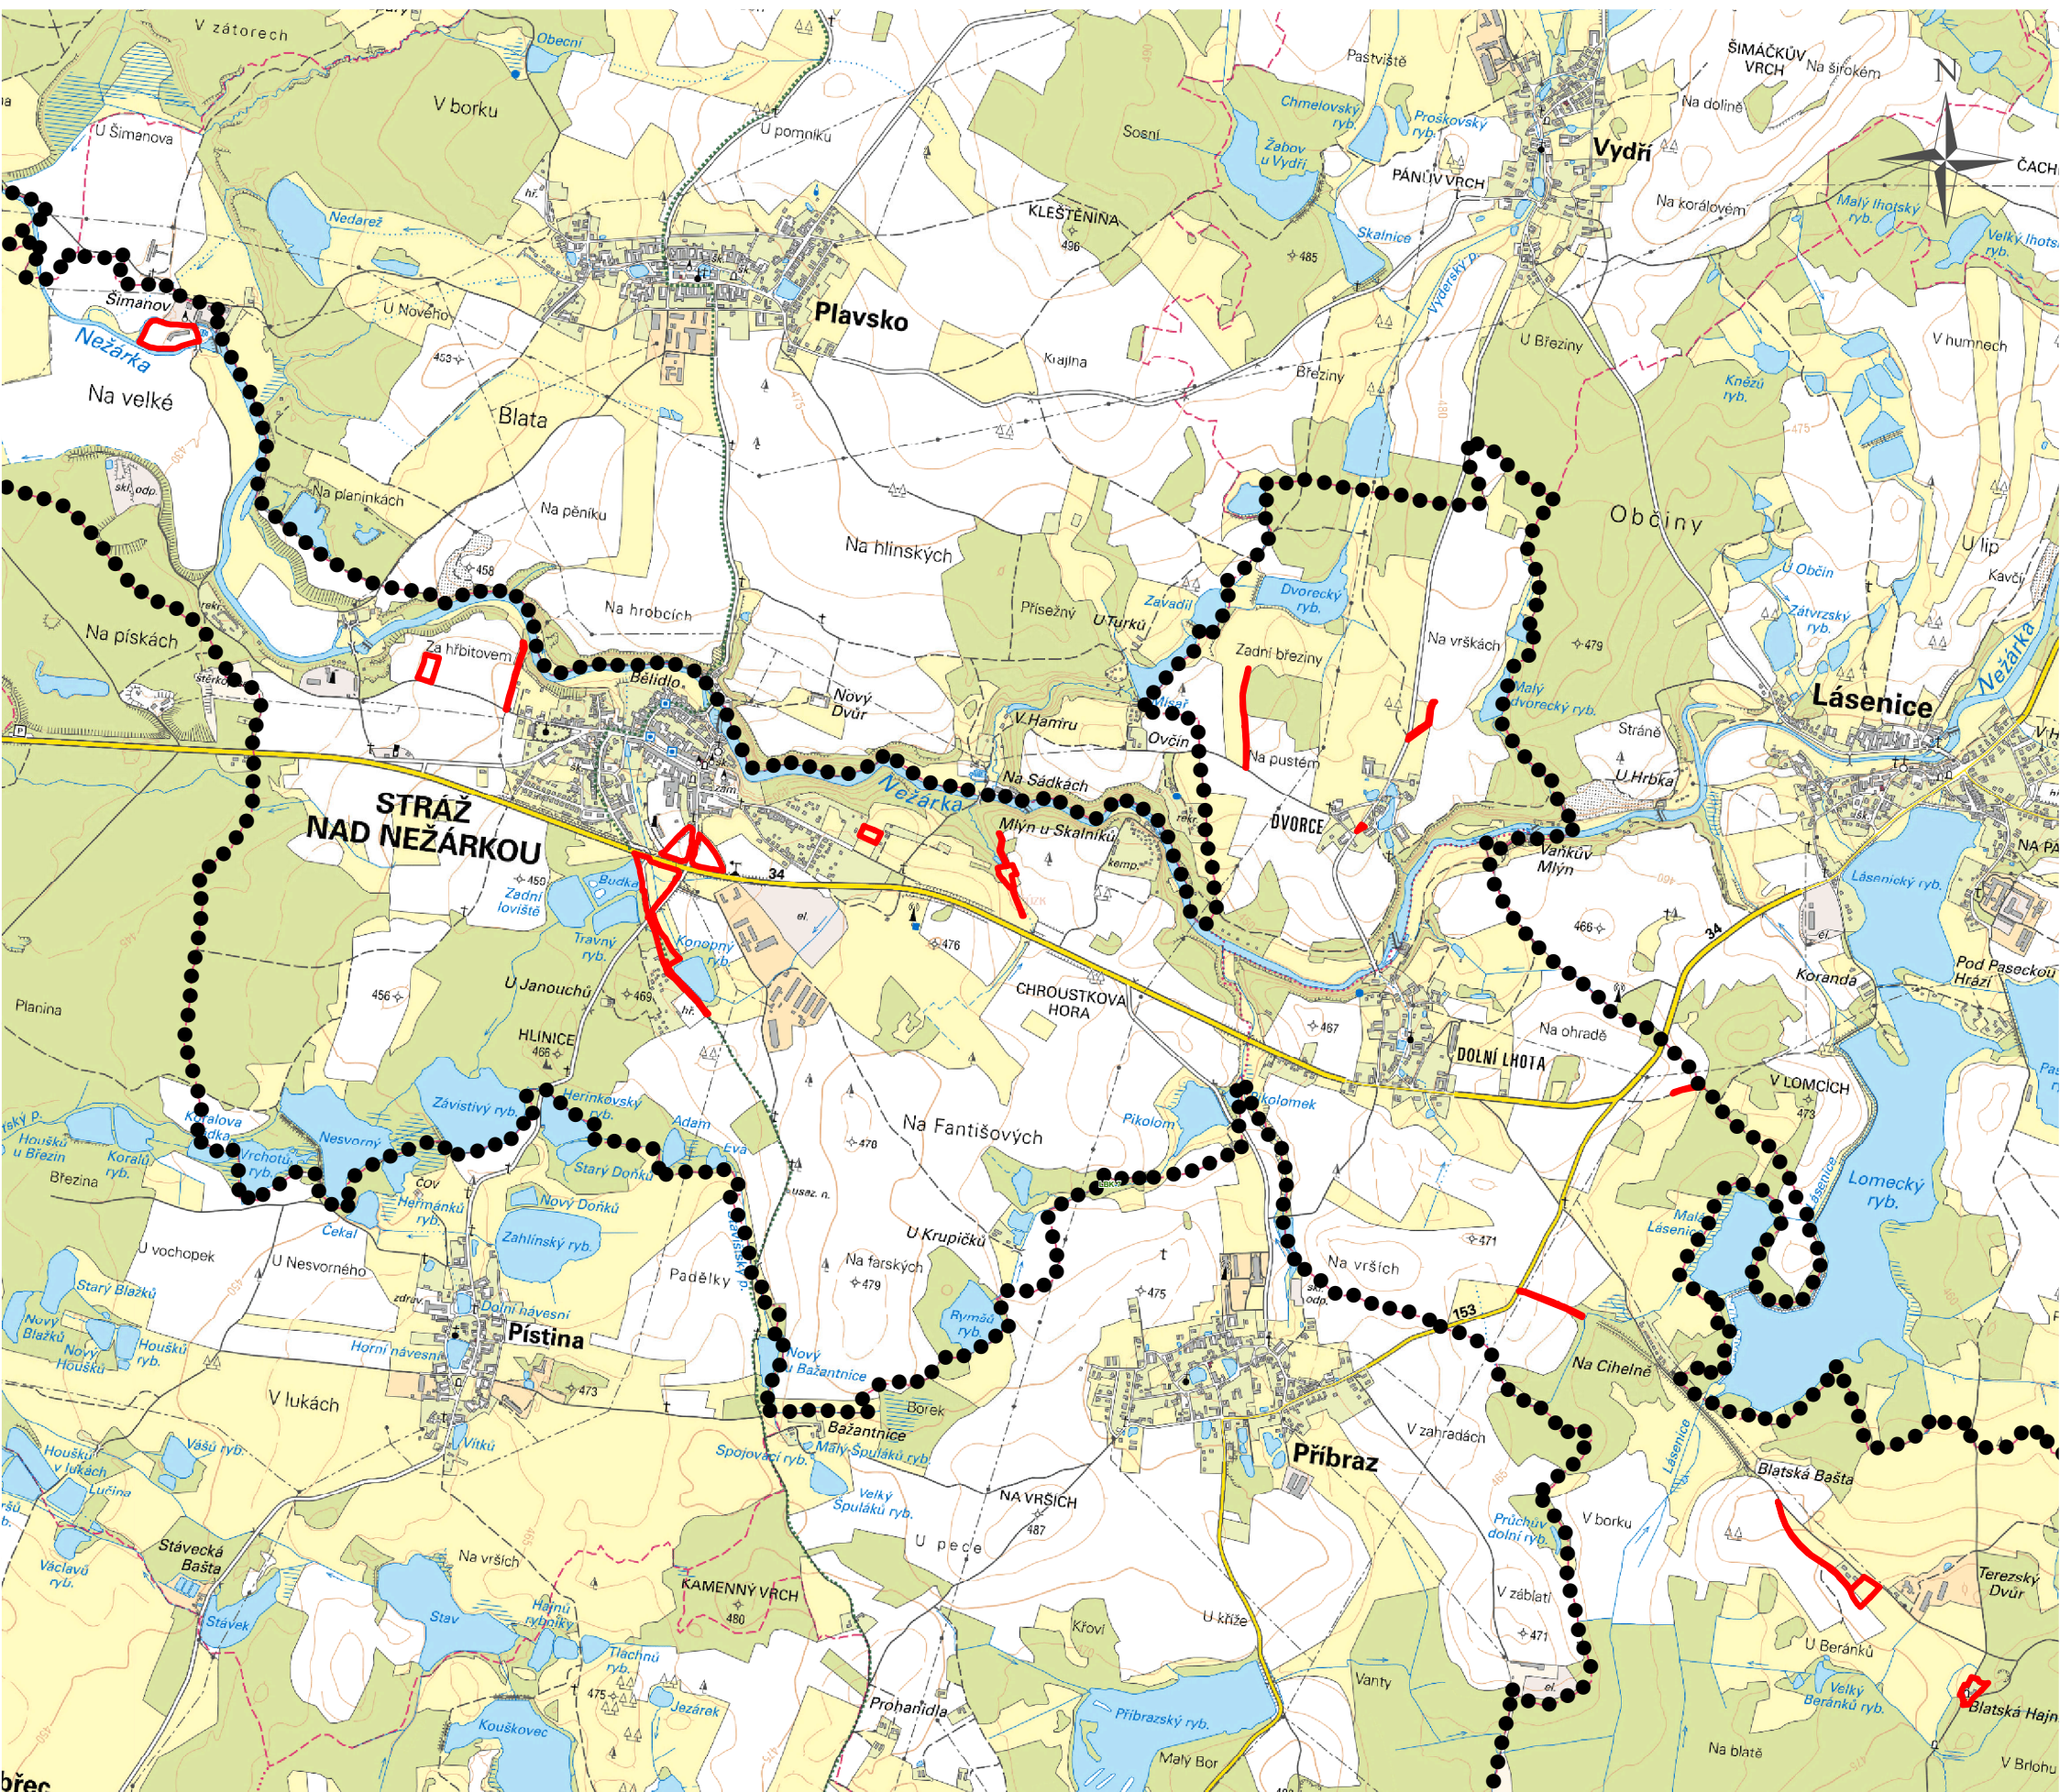

Legenda

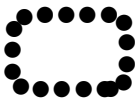

správní území obce



řešená území změny

Ondřej Zahrádka

Vlastiboř 21, 392 01 Soběslav

datum vyhotovení: listopad 2020

vypracoval:

Ondřej Zahrádka
Ing. Vlastimil Smítka

odpovědný projektant:


Ing. Vlastimil Smítka

číslo paré:

razítko projektant



EVROPSKÁ UNIE
EVROPSKÝ FOND PRO REGIONÁLNÍ ROZVOJ
ŠANCE PRO VÁŠ ROZVOJ

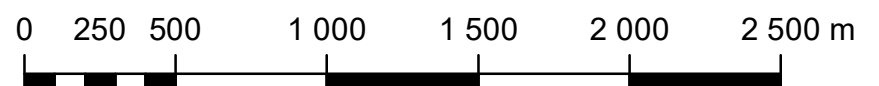

měřítko 1:25 000